
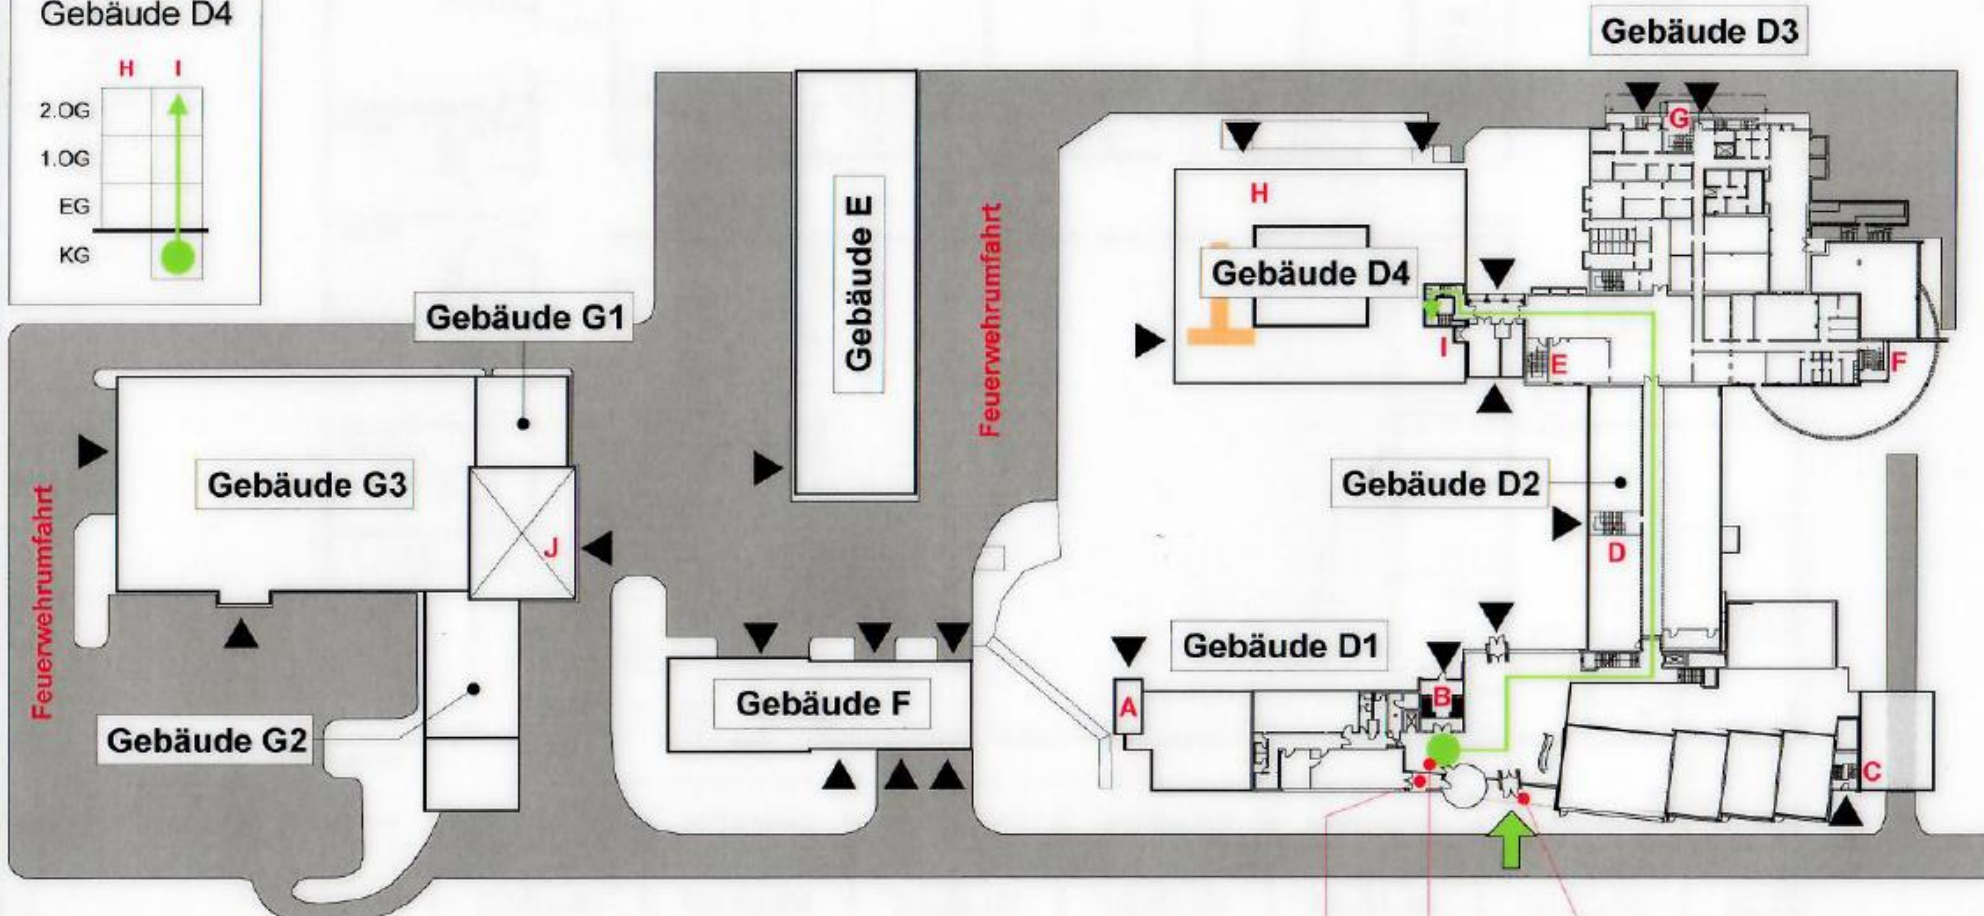


Meldergruppe	Gebäude	Geschoss/Flur	Raum	Melderanzahl	Melderart	Bemerkungen
549	D4	2.OG	D4.2.46	4	automatischer Brandmelder	

Gebäudeübersicht

Querschnitt
Gebäude D4

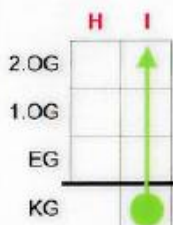

Legende:

- Standort
- Einsatzweg
- ➔ Hauptzugang
- ▶ Zugang

- BMZ Brandmelderzentrale
- FSE Freischaltelement
- FIBS Feuerwehr-Infosystem und Bediensystem

- FSD Feuerwehr-Schlüsseldepot
- Überwachungsbereich Allgemein

- BMZ FIBS FSE FSD

Hessische Landesfeuerwehrschule
Heinrich-Schütz-Allee 62
34134 Kassel
Stand: 07. Oktober 2014



BOSCH
Technik fürs Leben

Meldergruppe	Gebäude	Geschoss/Flur	Raum	Melderanzahl	Melderart	Bemerkungen
549	D4	2.OG	D4.2.46	4	automatischer Brandmelder	

Meldebereich



Legende:

- Standort
- Einsatzweg
- Automatischer Brandmelder



BOSCH
Technik fürs Leben