


Meldergruppe	Gebäude	Geschoss/Flur	Raum	Melderanzahl	Melderart	Bemerkungen
551	D4	2.OG	D4.2.16, 18, 20, 22	4	automatischer Brandmelder	

Gebäudeübersicht

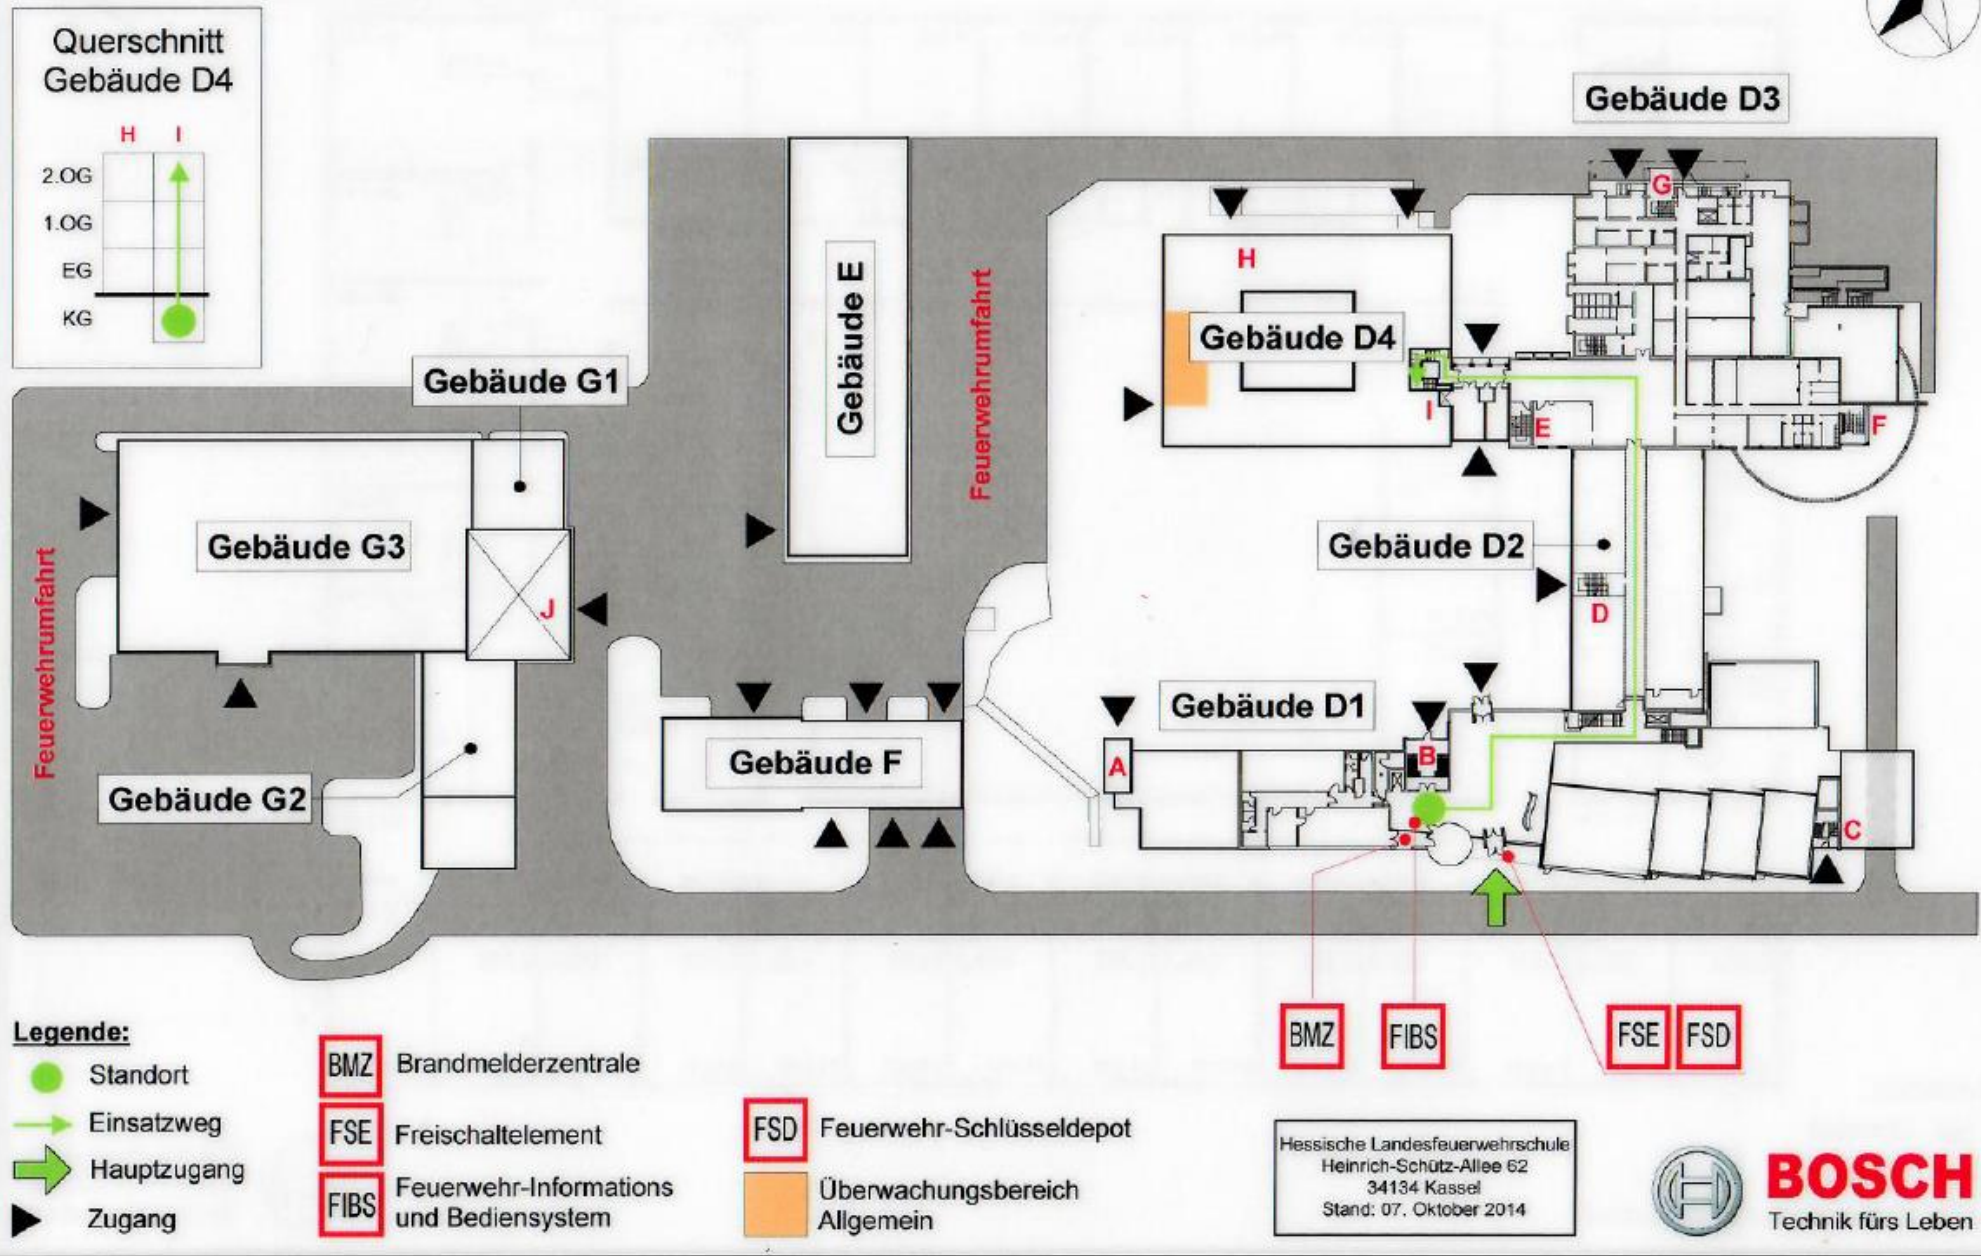

Meldergruppe	Gebäude	Geschoss/Flur	Raum	Melderanzahl	Melderart	Bemerkungen
551	D4	2.OG	D4.2.16, 18, 20, 22	4	automatischer Brandmelder	

Meldebereich



Legende:

- Standort
- Einsatzweg
- Automatischer Brandmelder



BOSCH
Technik fürs Leben