

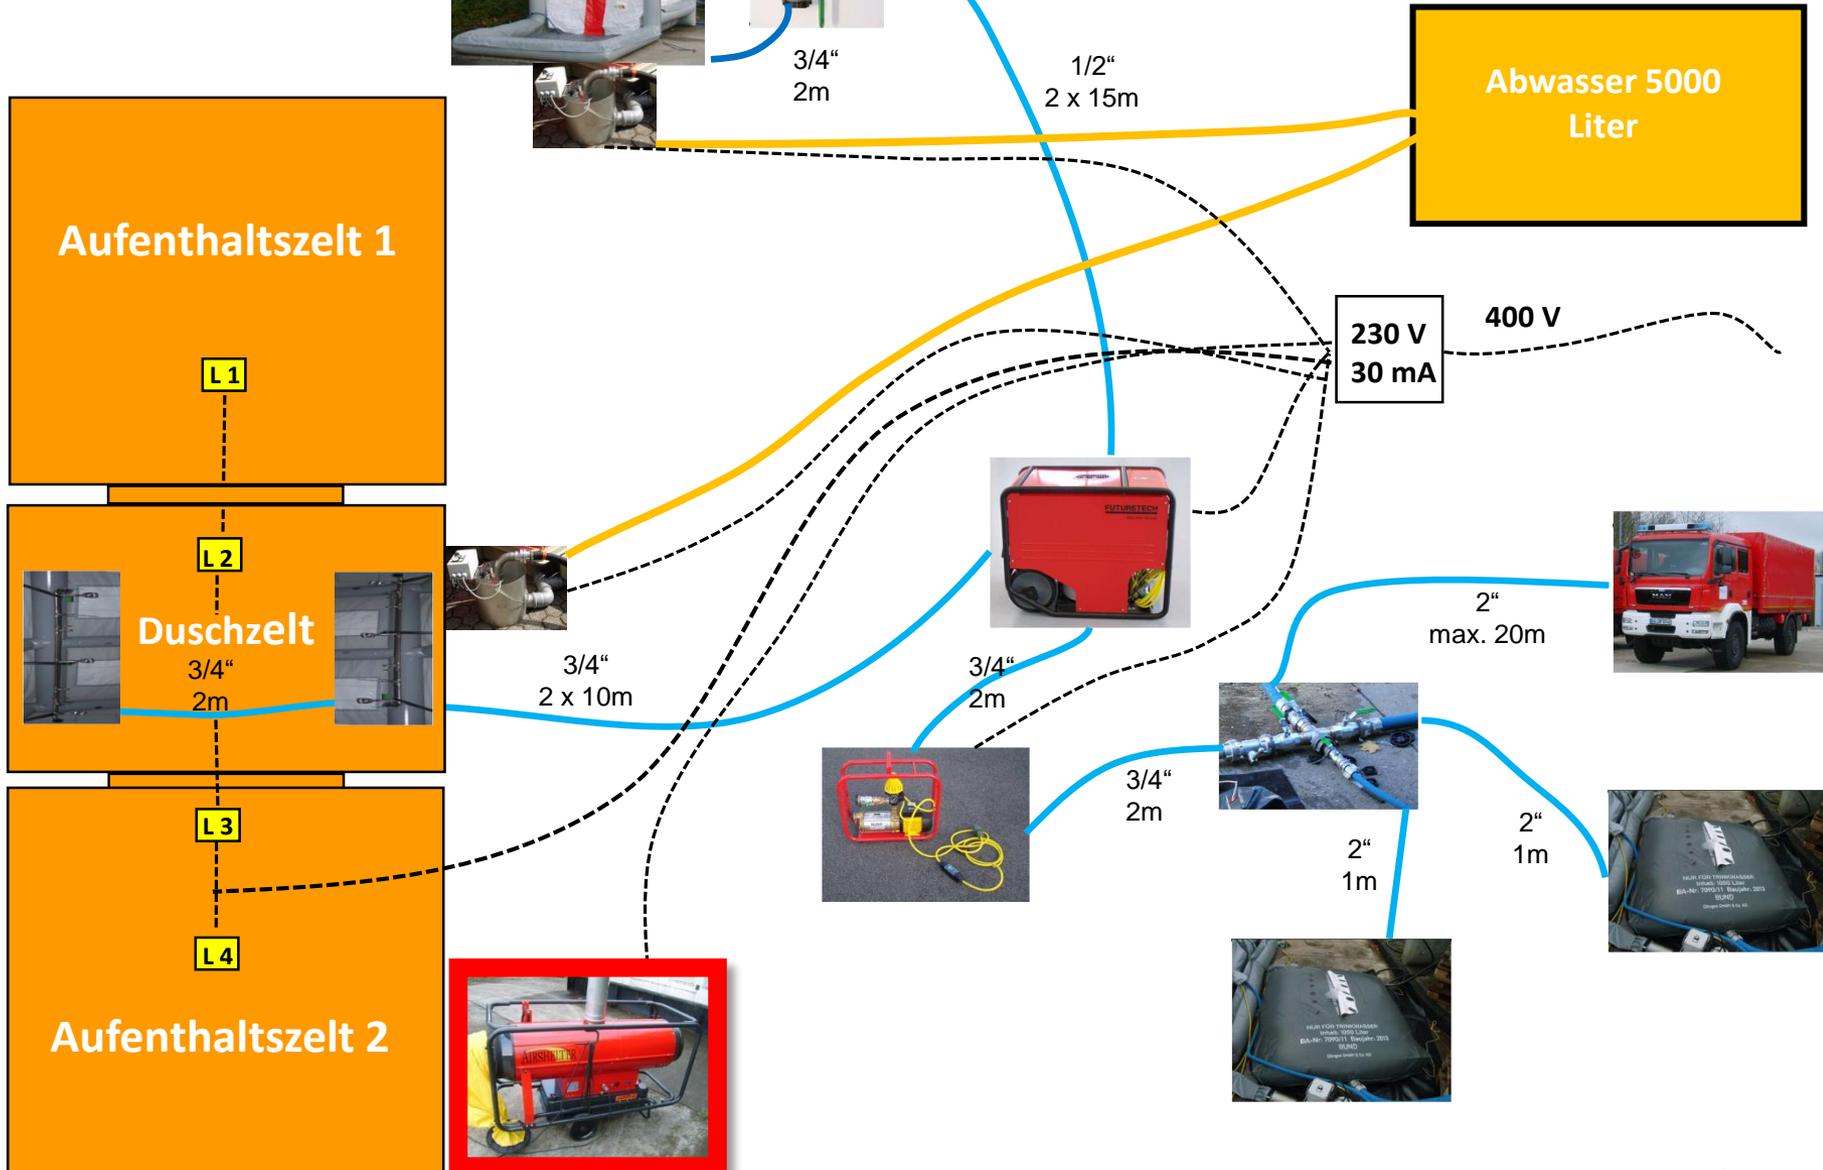
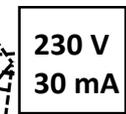
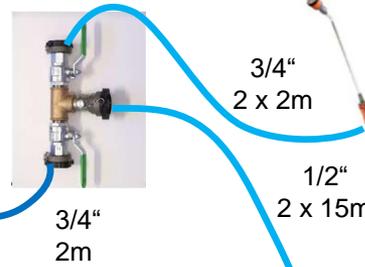



Wasserentnahme Behälter (Elektroleitungen)

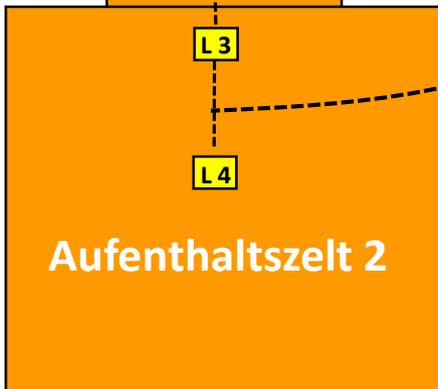


Wasserentnahme Behälter (Abwasser)

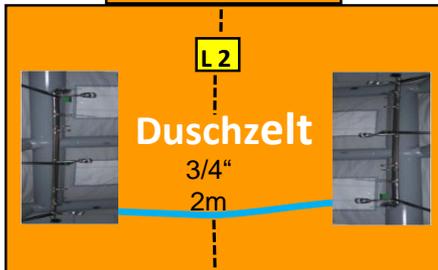


400 V

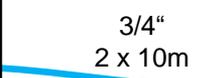


Wasserentnahme Behälter (Trinkwasserversorgung)

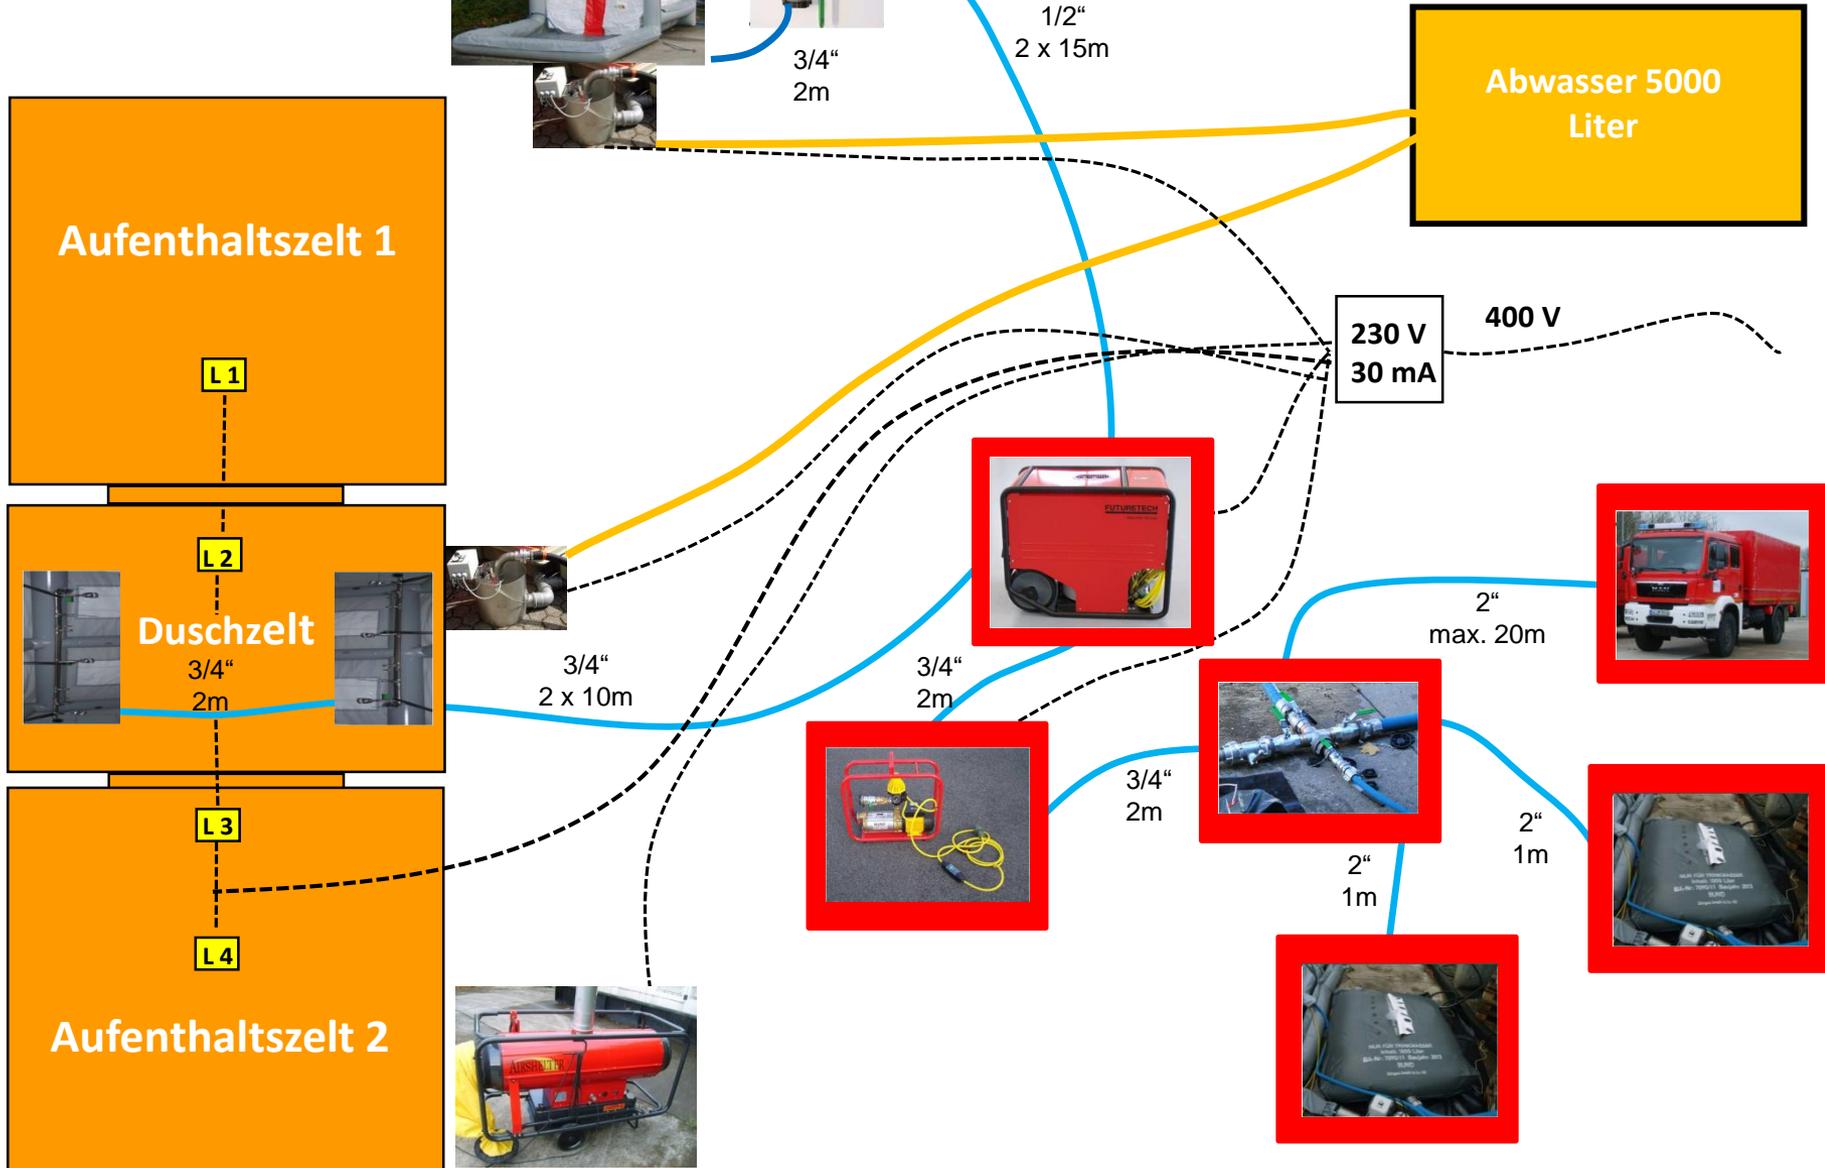


Wasserentnahme Behälter (Duschwasserversorgung)




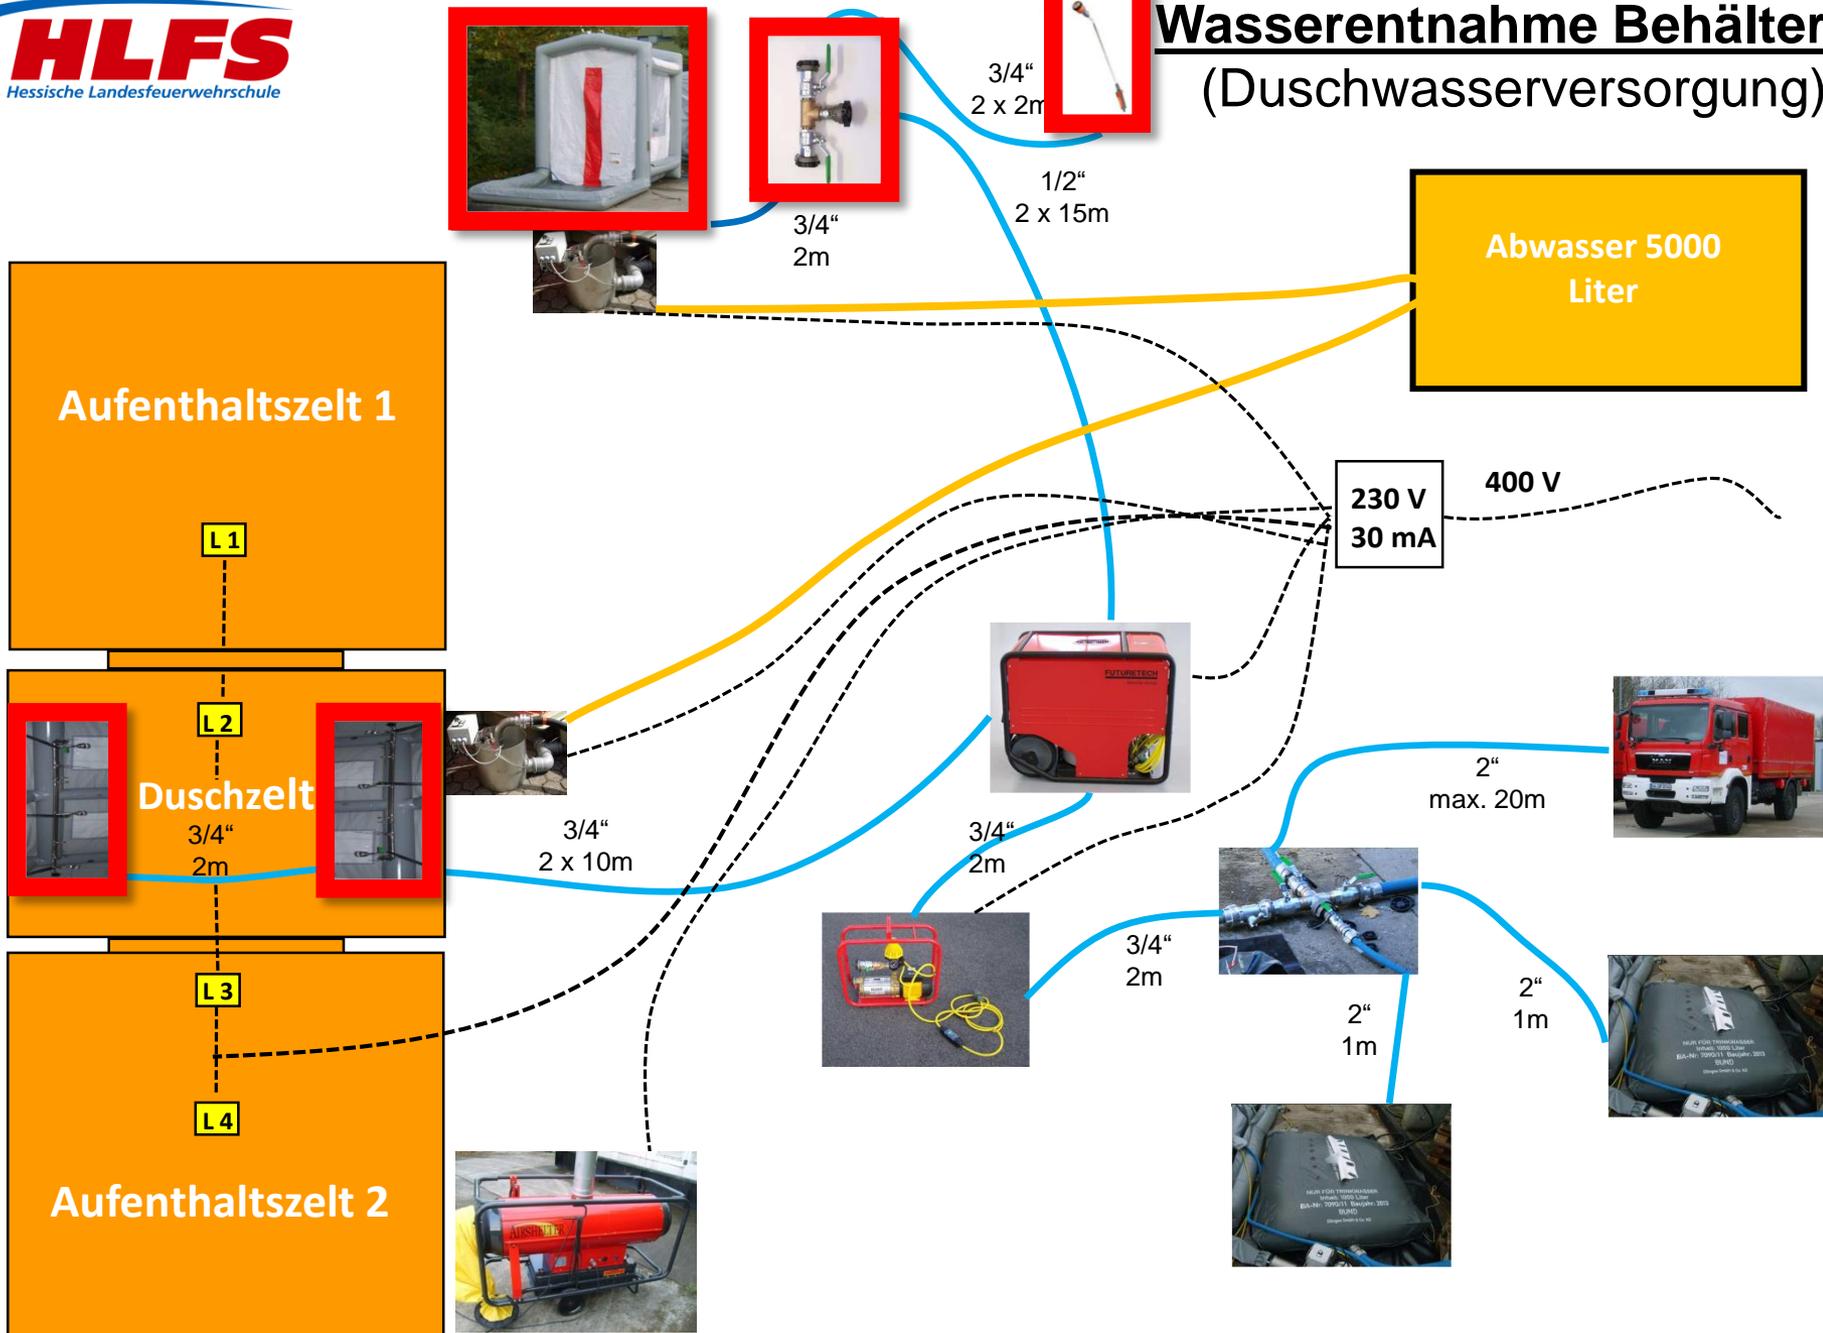


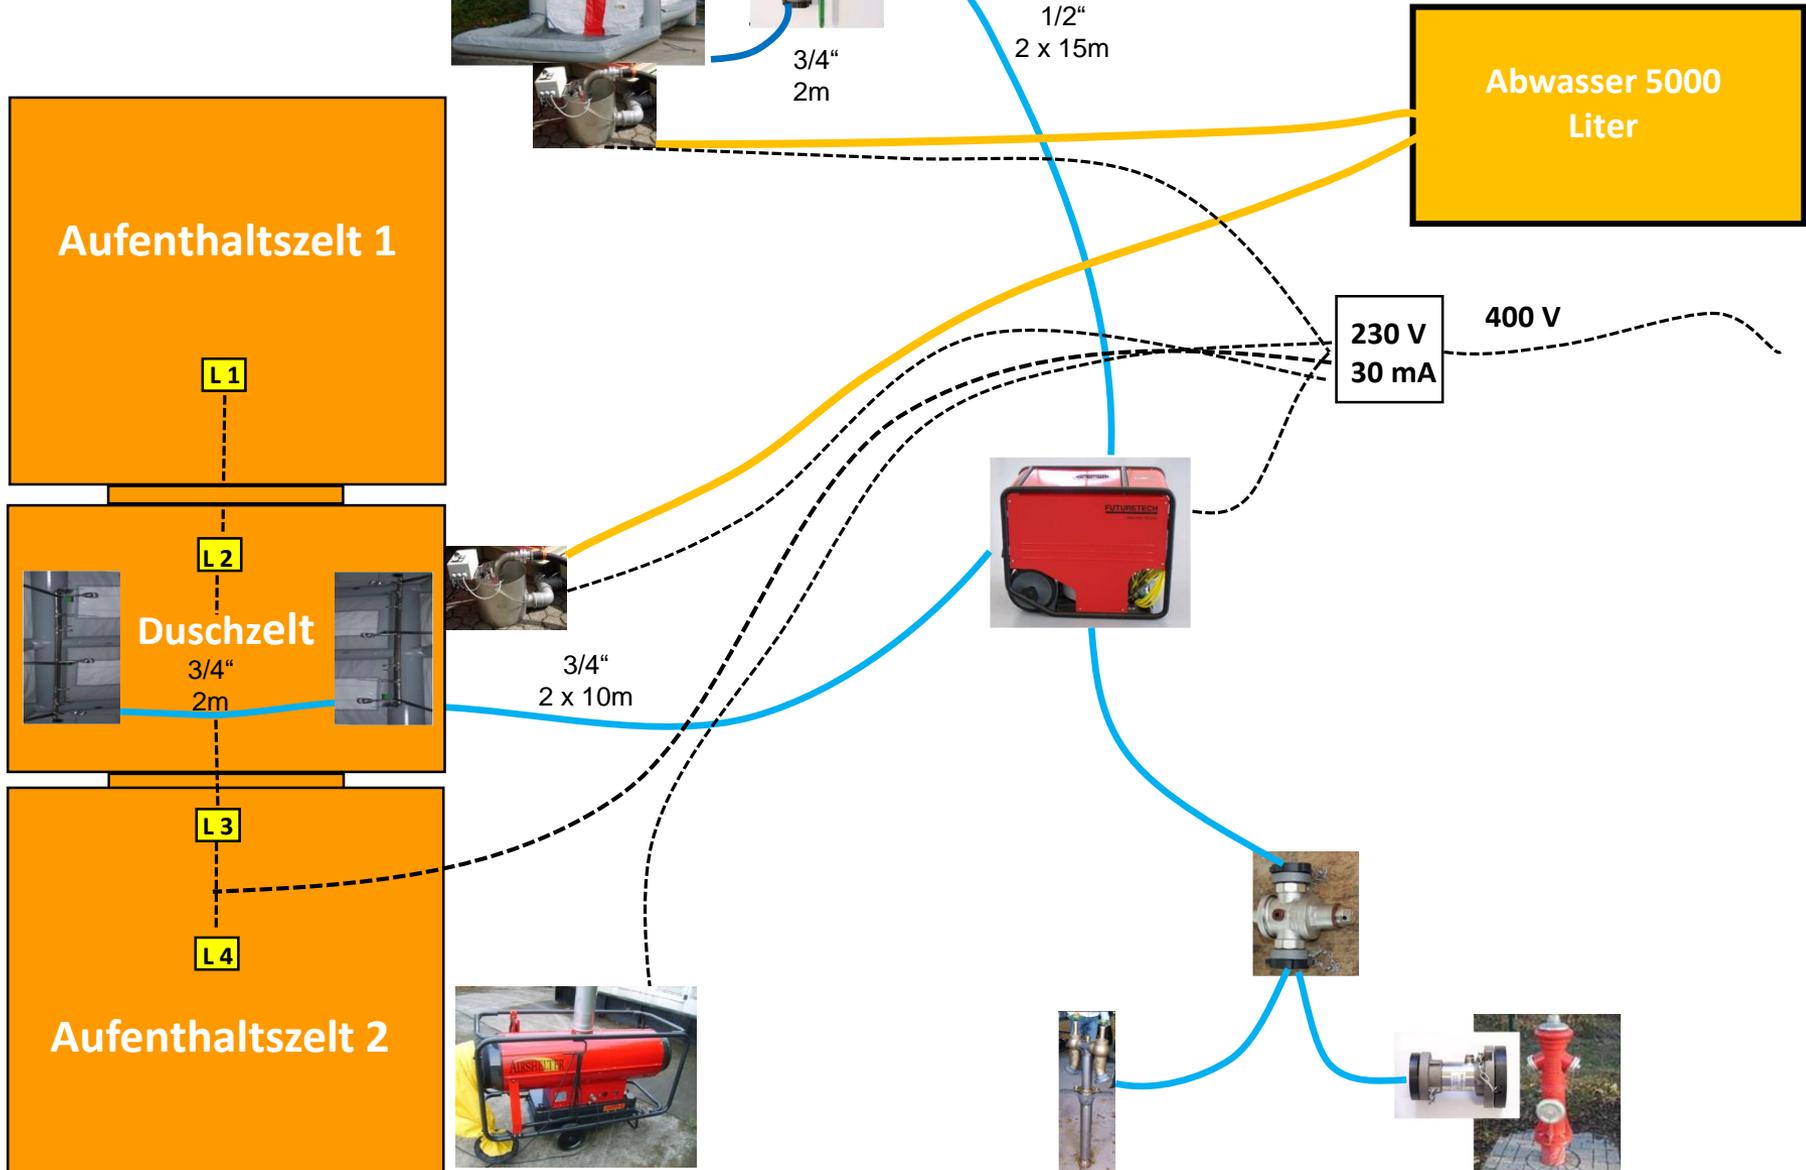

Wasserentnahme Hydrant (Elektroleitungen)

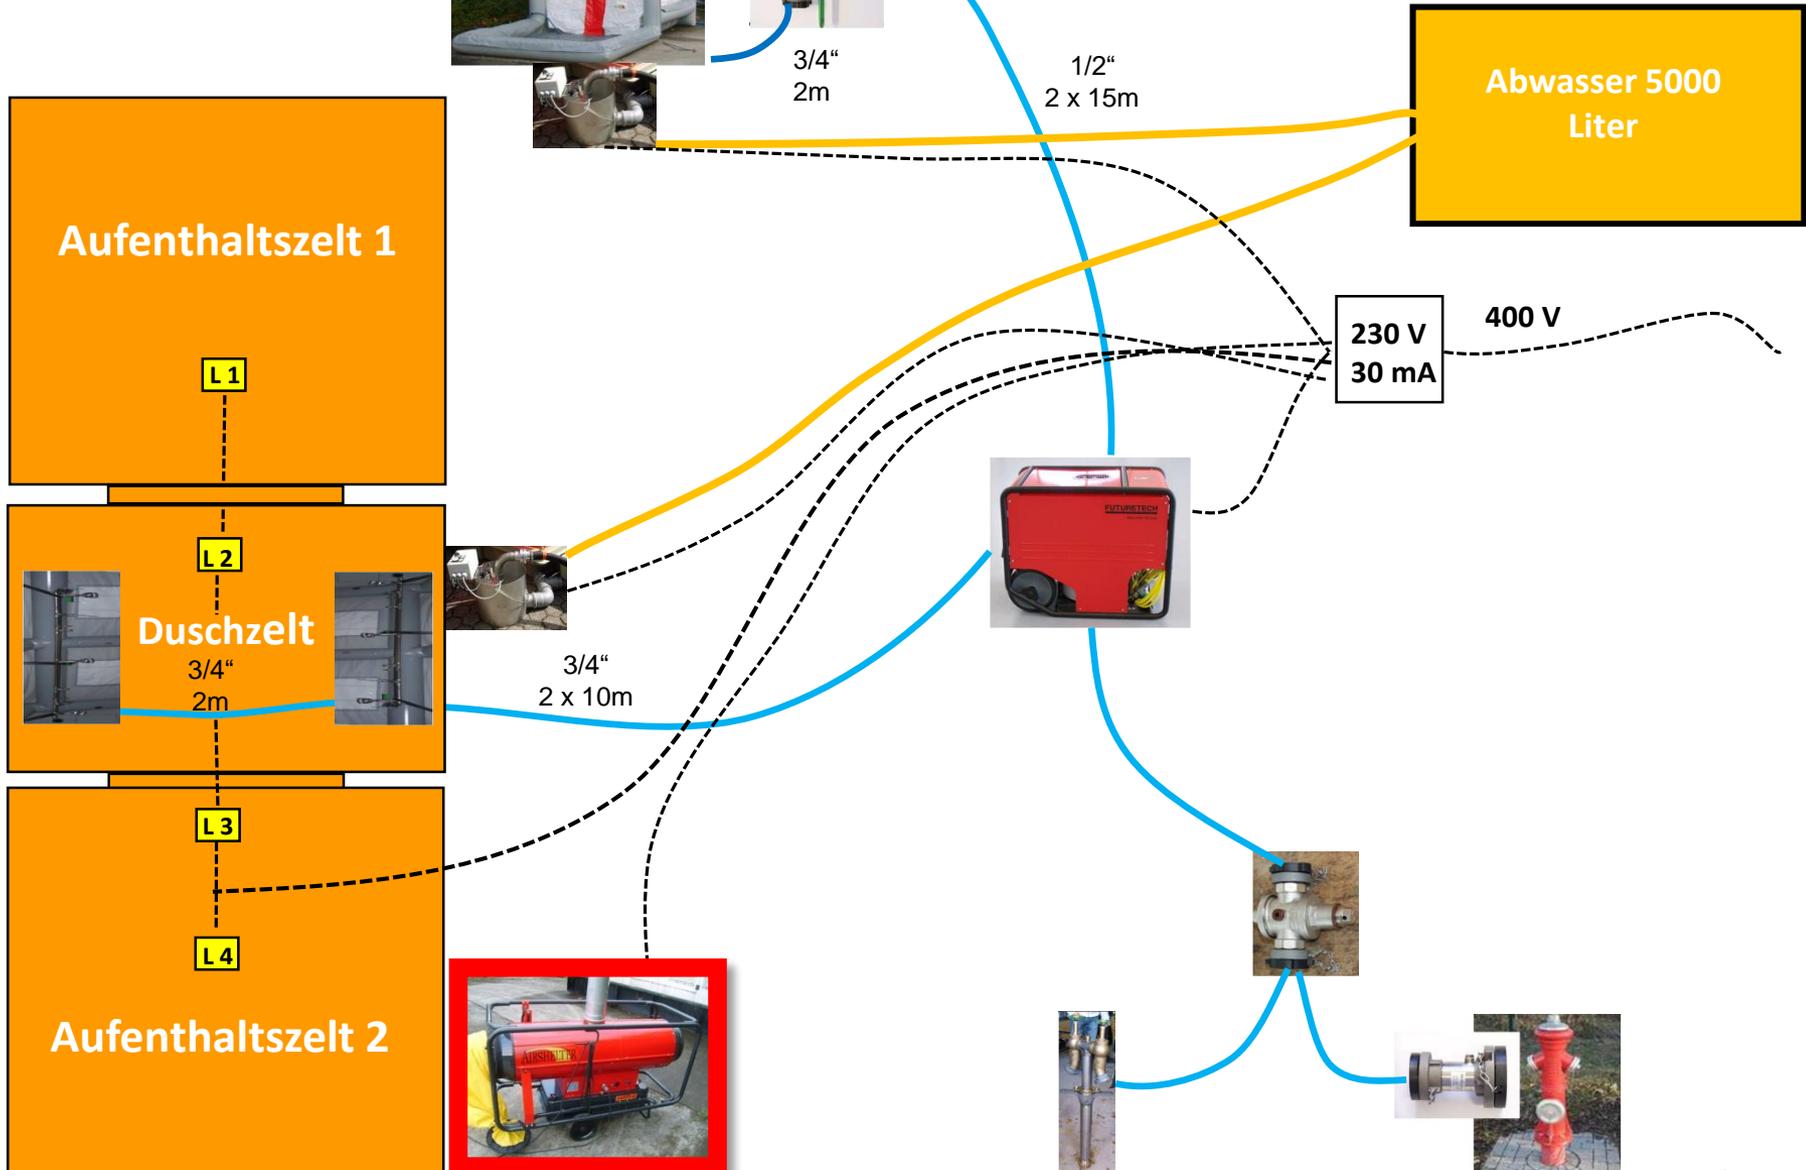

Wasserentnahme Hydrant (Abwasser)

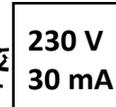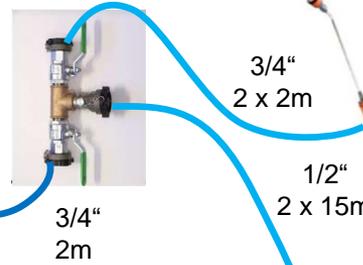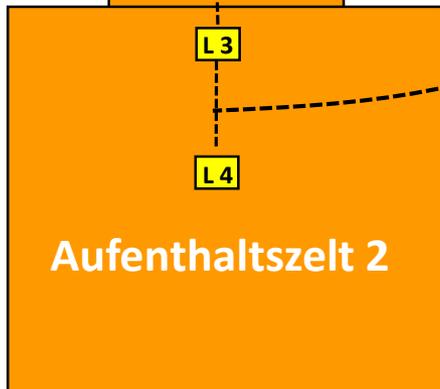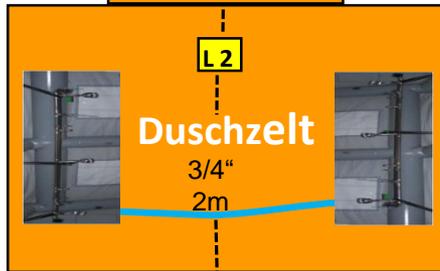


400 V



3/4" 2 x 10m



Wasserentnahme Hydrant (Trinkwasserversorgung)

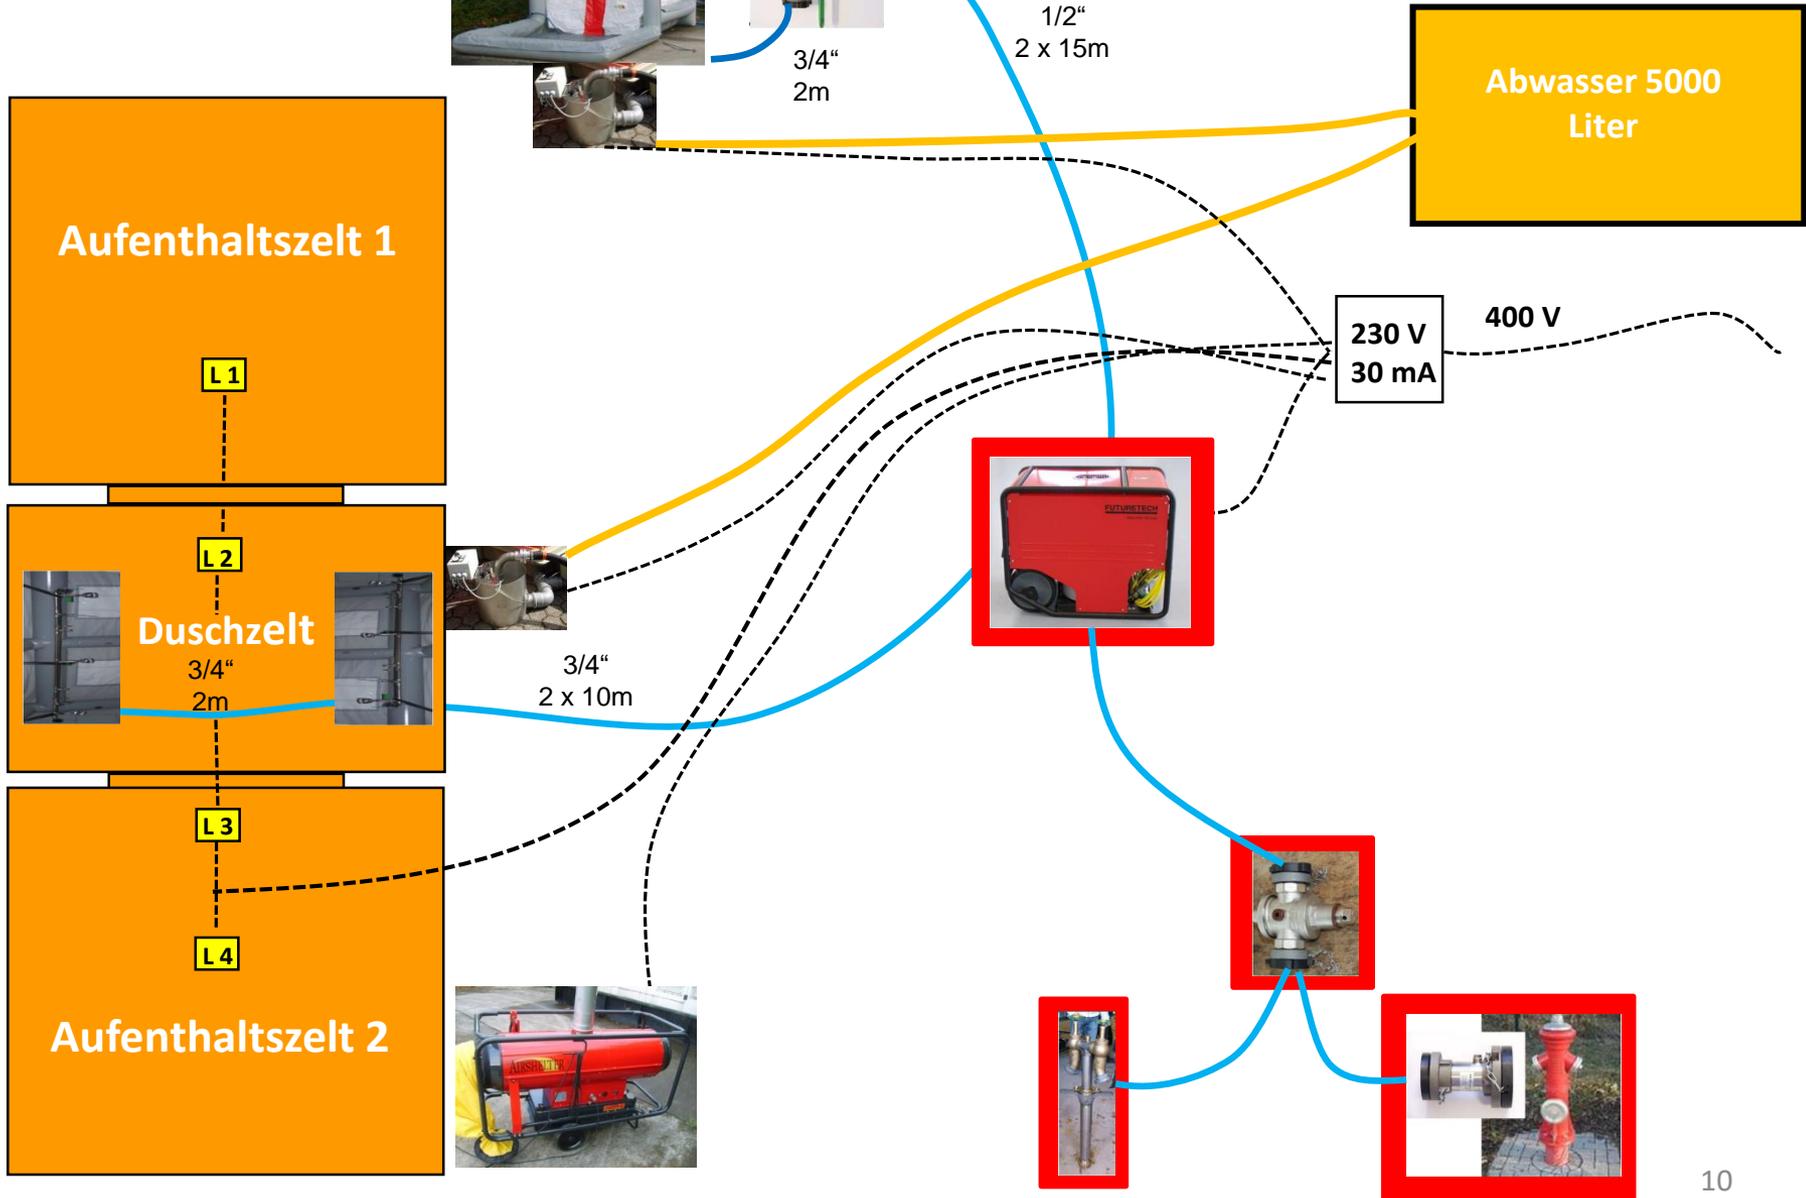

Wasserentnahme Hydrant (Duschwasserversorgung)

